


Halle 2 - vermietbare Lagerflächen


ca. 1.900 m²

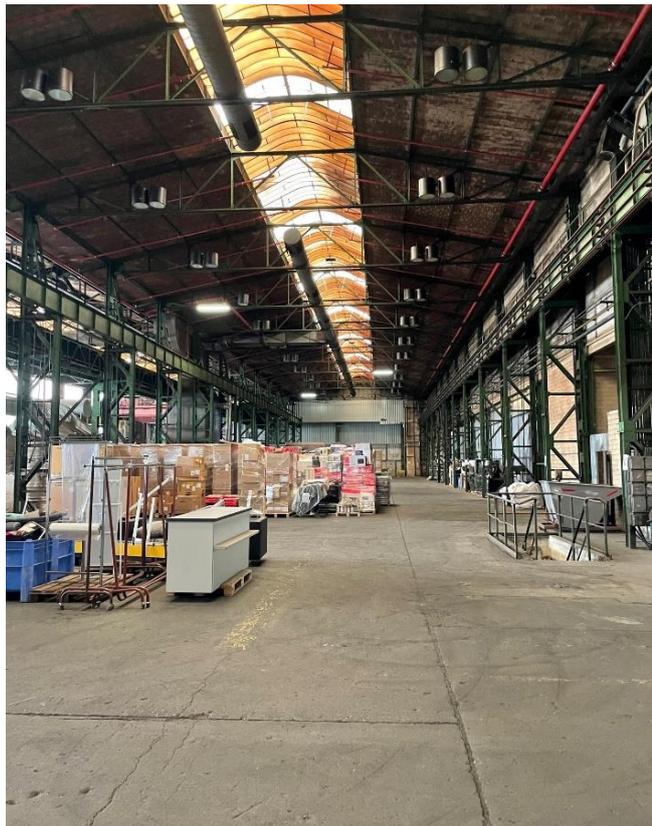

Blick- Richtung Halle 4.1



Blick (Fahrstrasse)- Richtung Halle 3

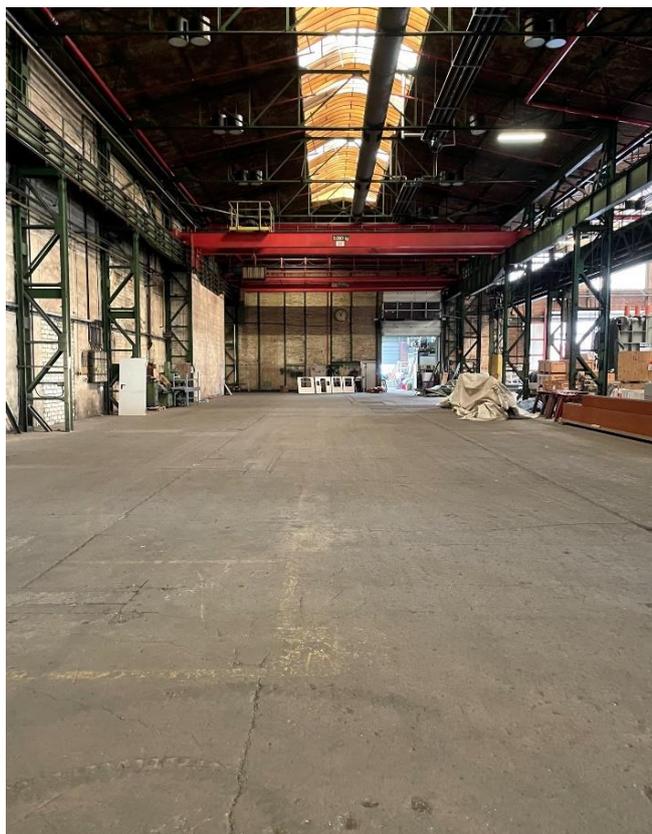

Blick- Richtung Halle 4

Abmessungen

ca. 121 m lang


ca. 16 m breit

ca. 10 m hoch

1 x 5t-Kran vorhanden

1 x 10t-Kran vorhanden

Querschnitt

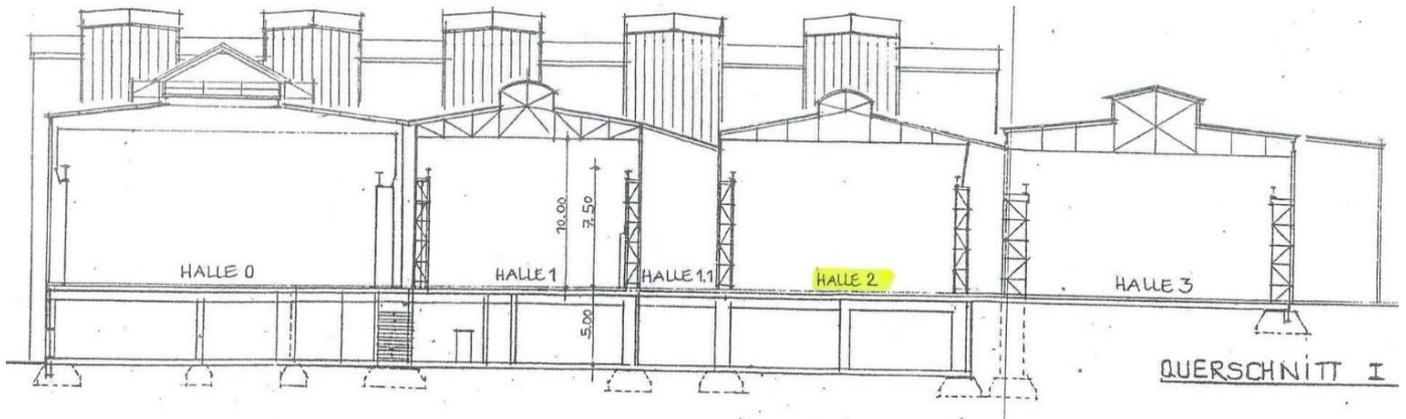

Übersichtsplan - Heintzmann Gelände

... und damit können wir punkten!

- sehr gute Verkehrsanbindung
- 24 Stunden Wachdienst
- Bistro
- Immobilienverwaltung Vorort
- Parkplätze können auf dem Gelände angemietet werden

